


Rzut fontanny z przodu i Przekrój A-A'

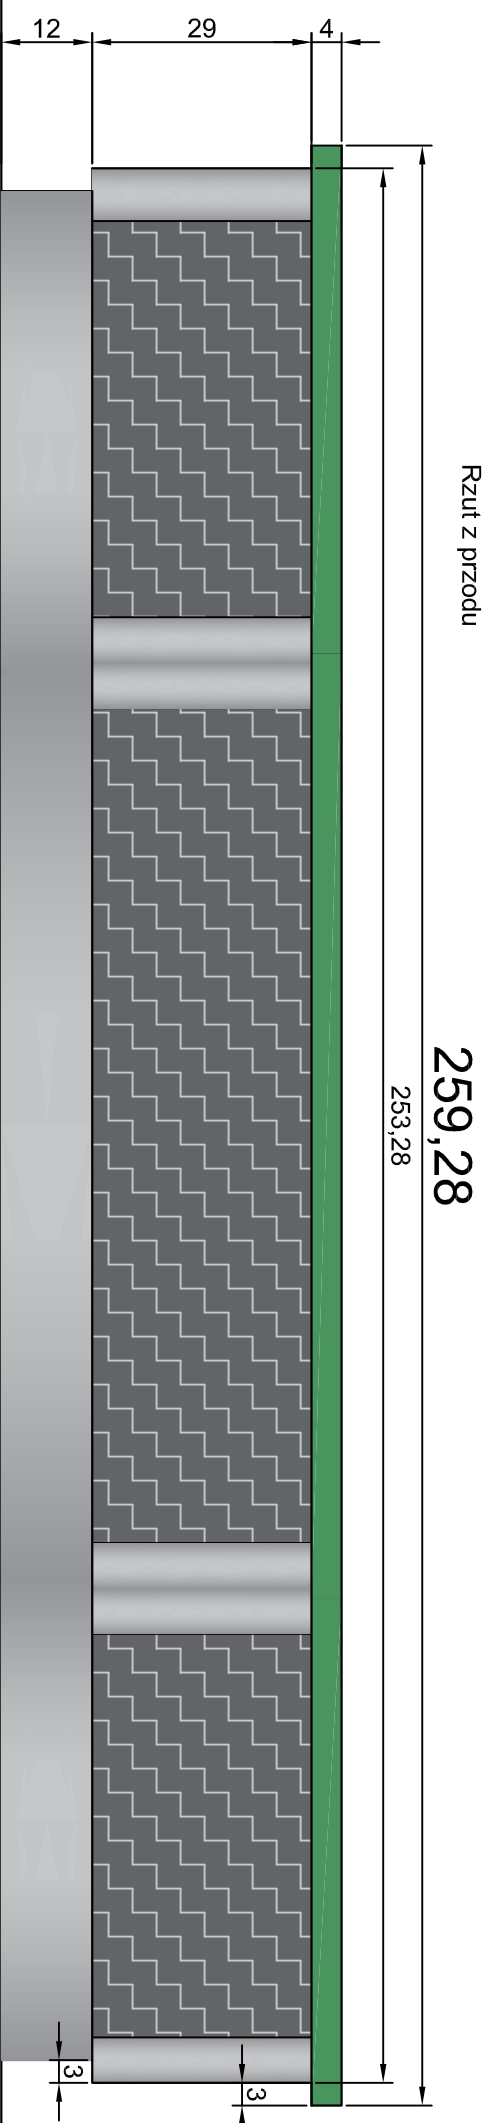

Wysokość od podłogi do sufitu wynosi 340 cm

Skala rysunków 1:10
Wymiary podano w cm