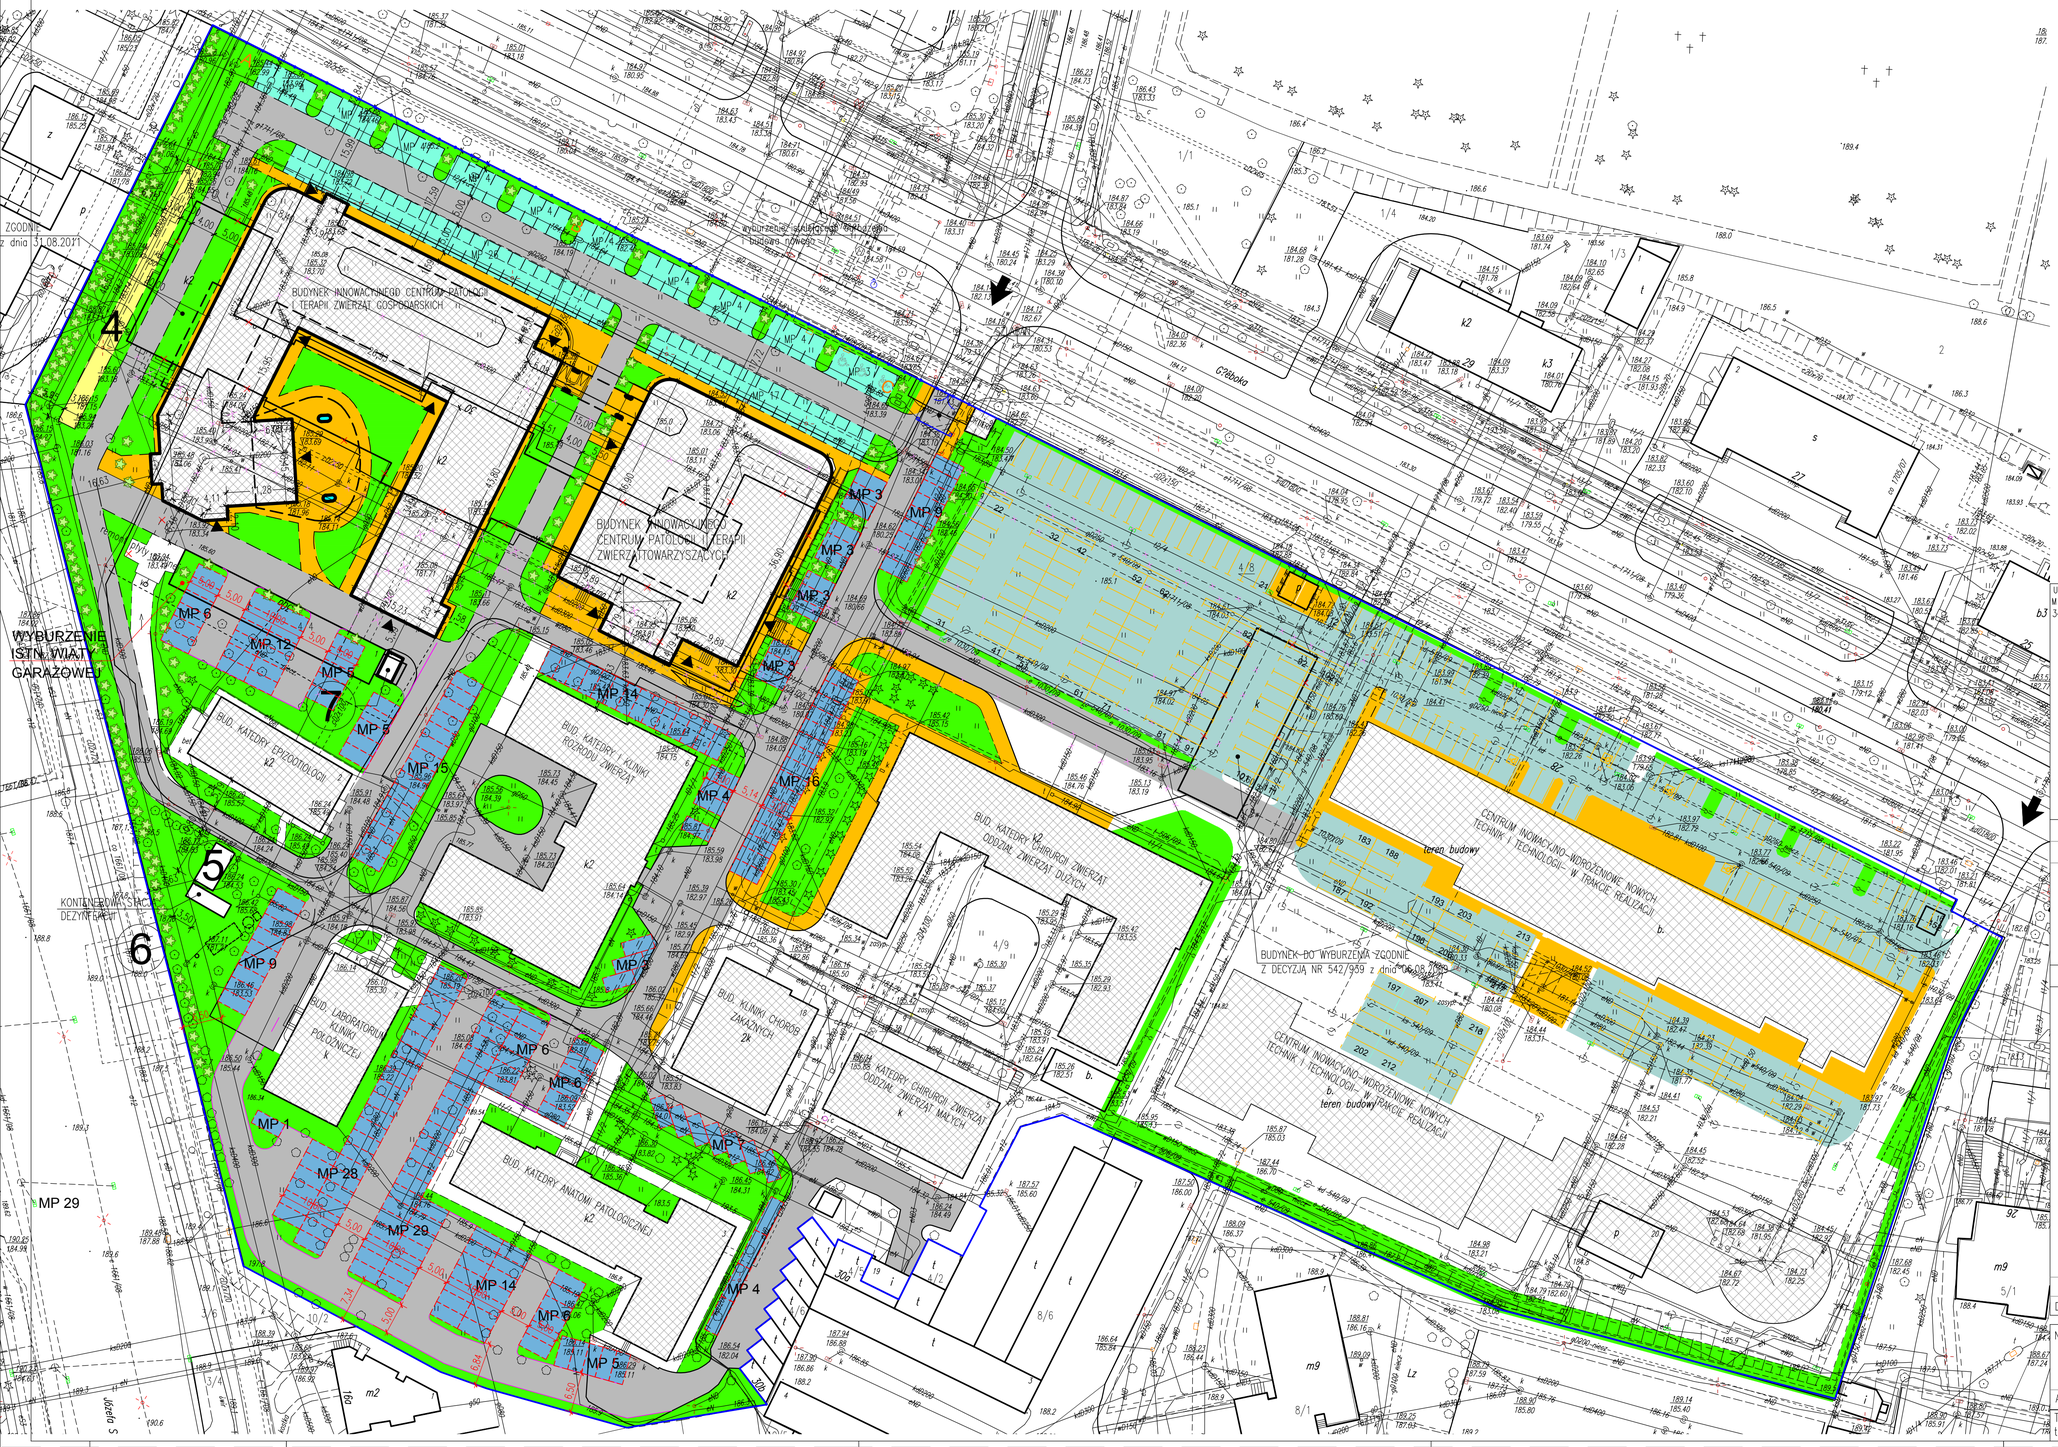

LEGENDA:

- GRANICA DZIAŁKI, ZAKRES ANALIZY
- WJAZD ISTN.
- DROGA
- TERENY ZIELONE
- CHODNIKI
- PARKINGI WYKAZANE W PROJEKCIE BUDOWLANYM INNOWACYJNEGO CENTRUM PATOLOGII 82szt.
- DODATKOWE PARKINGI MOŻLIWE DO REALIZACJI 216szt.
- PARKINGI WYKAZANE W PROJEKCIE BUDOWLANYM CENTRUM INOWACYJNO–WDROŻENIOWEGO 248szt.

ULICA MICKIEWICZA 9A
b3 34-200 SUCHA BESKIDZKA

BIURO ARCHITEKT KACZMARCZYK

NR RYS.	PRZEDMIOT RYSUNKU
1	PROJEKT ZAGOSPODAROWANIA DZIAŁKI ANALIZA PARKINGÓW

SKALA		
1:500		
KOD	BRANŻA	STADIUM
3	ARCHITEKTURA	ANALIZA

PROJEKTANT	SPRAWDZAJĄCY
IMIĘ I NAZWISKO, SPECJALNOŚĆ, NR UPRAWNIEŃ, PODPIS	
mgr inż. arch. ANDRZEJ KACZMARCZYK UPRAWNIENIA NR 212/89 B–B	mgr inż. arch. SYLWIA BARTOSZEWSKA UPRAWNIENIA NR 32/LOIA/07

UZGODNIENIA

DATA 28.01.2014	INDEKS A
NAZWA OBIEKTU	INNOWACYJNE CENTRUM PATOLOGII I TERAPII ZWIERZĄT UNIWERSYTETU PRZYRODNICZEGO W LUBLINIE WRAZ Z OGRODZENIEM I ZAGOSPODAROWANIEM TERENU
ADRES OBIEKTU	LUBLIN, UL. GŁĘBOKA 30, DZ. NR 4/9,

Ten plan jest moją intelektualną własnością. Zmienianie, kopiowanie, i przekazywanie go osobom trzecim bez mojej zgody jest prawnie zabronione.