

Projekt technologiczny modernizacji obory w Gospodarstwie Doświadczalnym w Uhrusku


Skala 1:200

Projekt technologiczny
modernizacji obory w RZD Uhrusk

Parallel low line parlour P2100 2x4

Zabiegowy

Wybieg

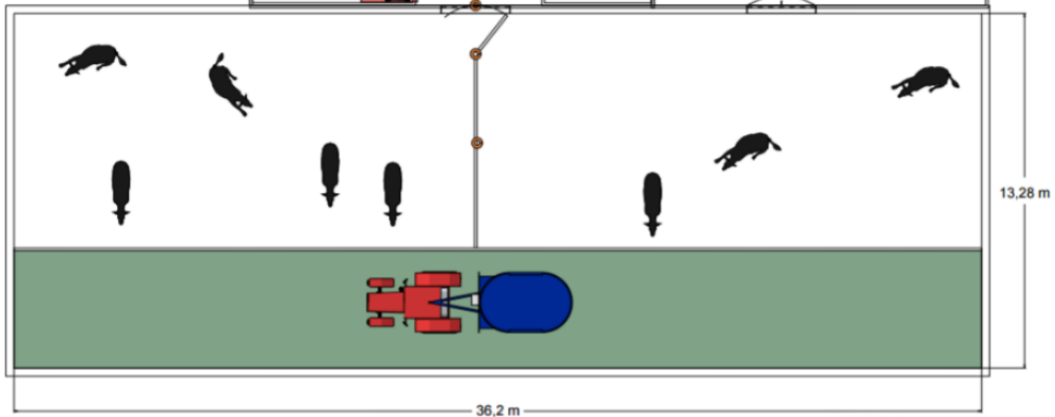

Wymagana powierzchnia na krowę
przy zastosowaniu głębokiej ściółki: 6-8 m²/krowę