

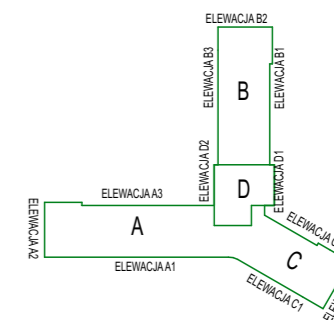
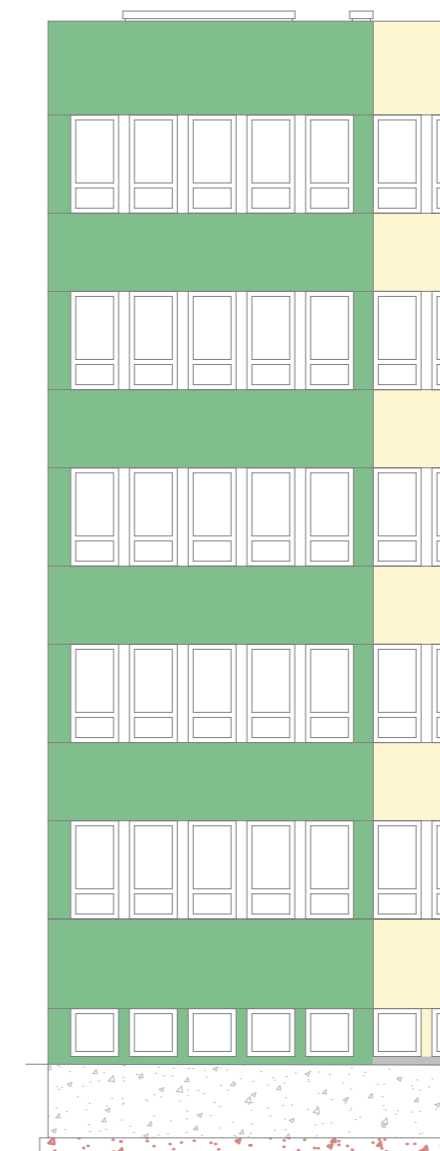


układ elewacji

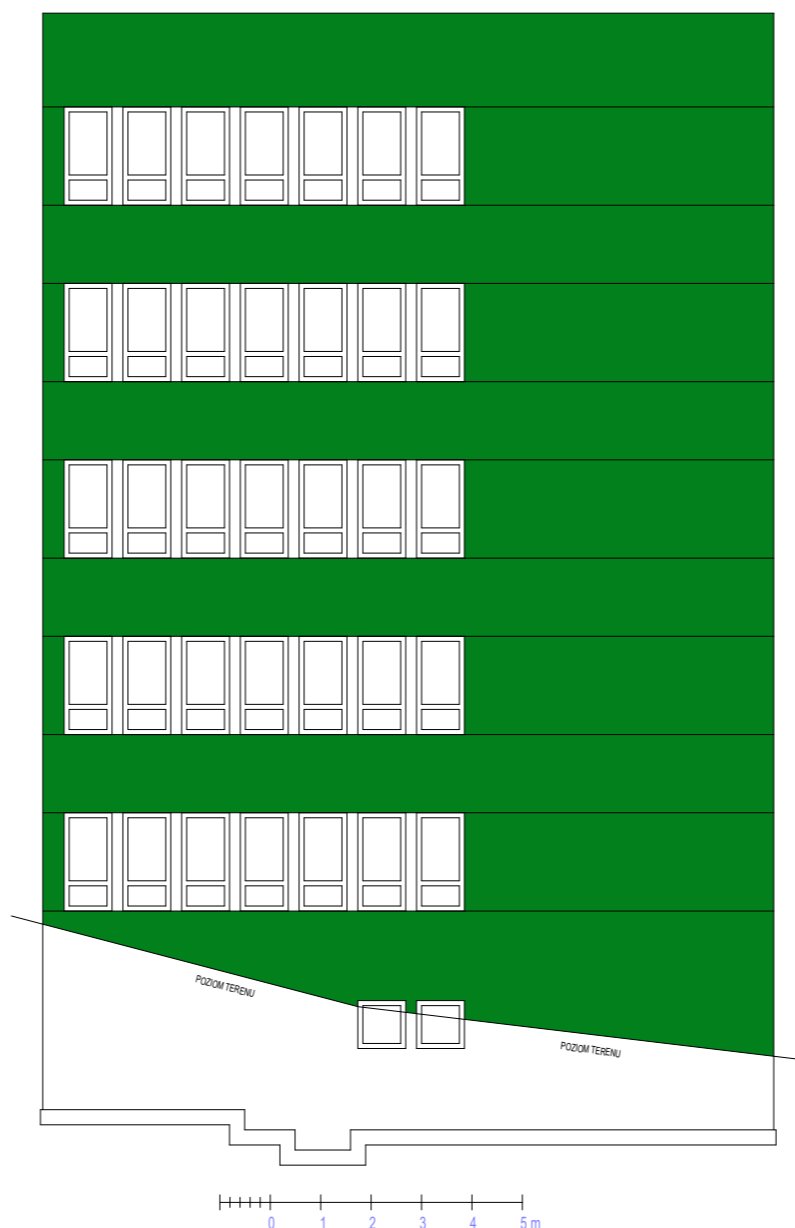

ELEWACJA A2 (PÓŁNOCNA SEGMENT A)
SKALA 1:50

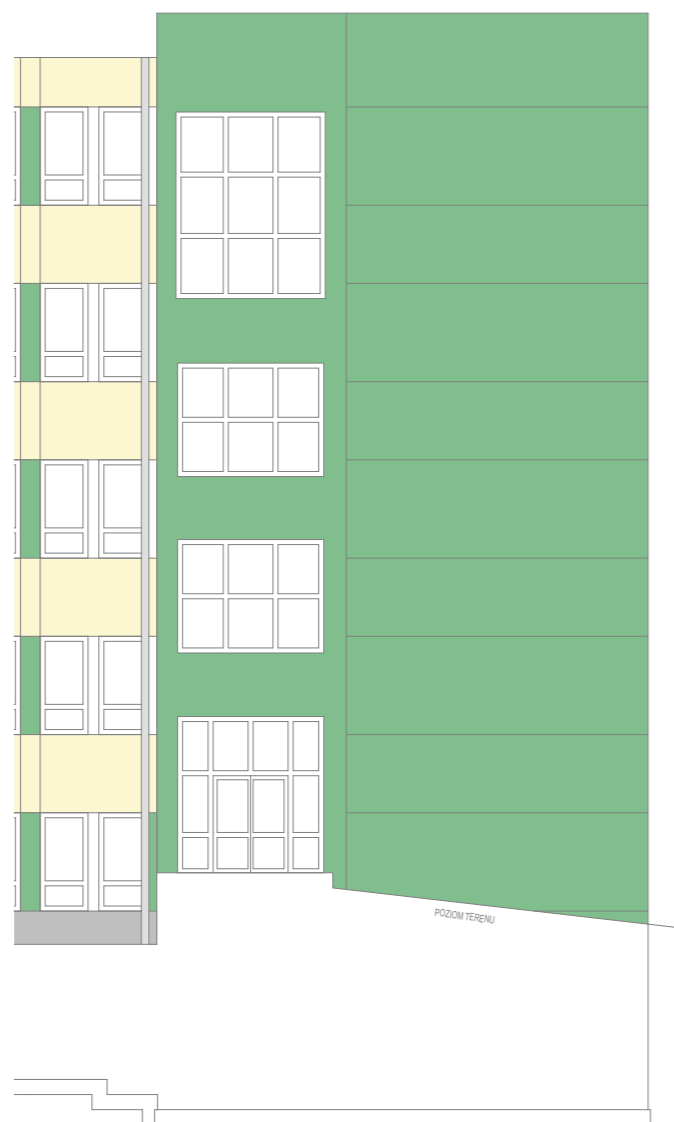

KONCEPCJA KOLORYSTYCZNA ELEWACJI **A2**

skala:	opracował:	data:
1:150	arch Katarzyna Tarnowska	05.05.2021