

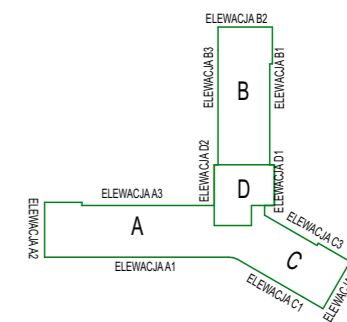
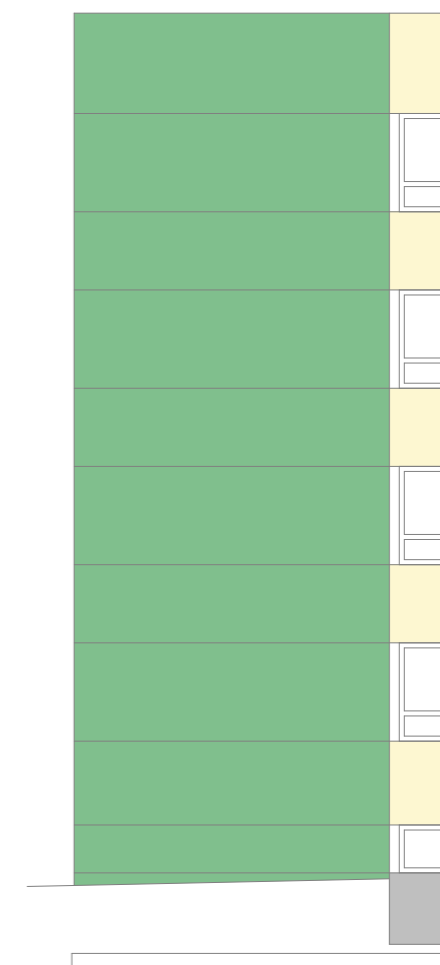
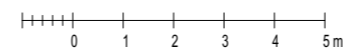


układ elewacji

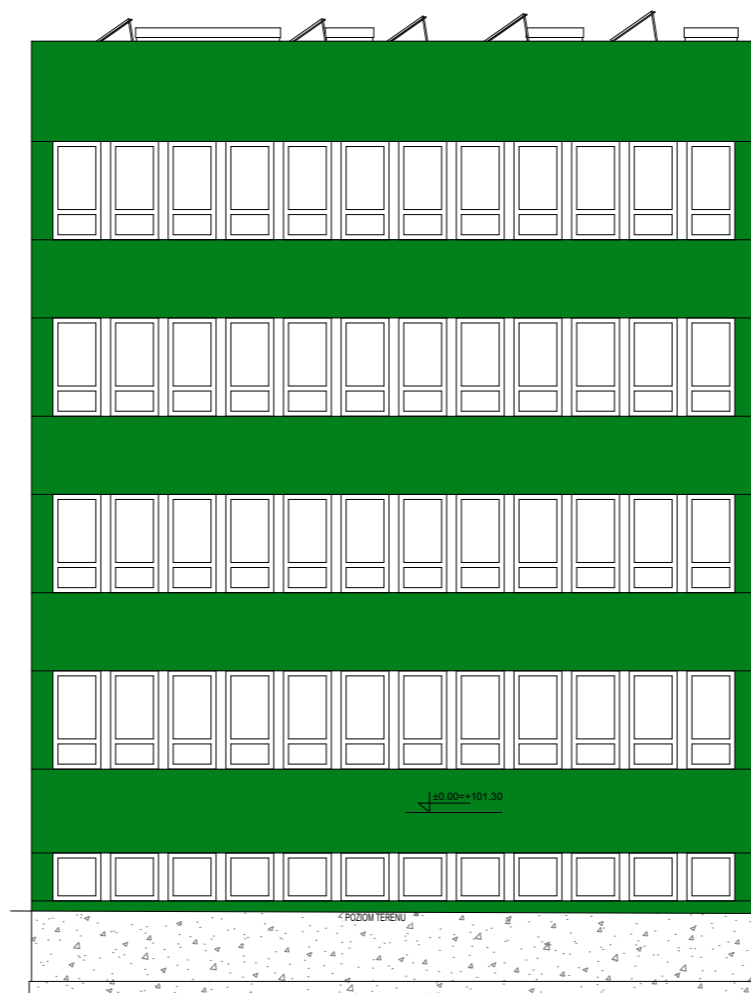

ELEWACJA B2 (WSCHODNIA SEGMENT B)
SKALA 1:50

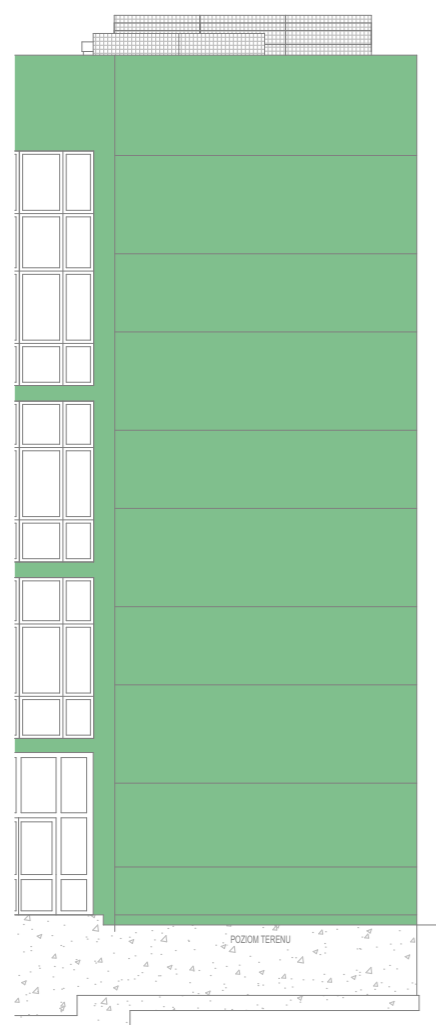

KONCEPCJA KOLORYSTYCZNA ELEWACJI B2

skala:	opracował:	data:
1:150	arch Katarzyna Tarnowska	05.05.2021