




układ elewacji

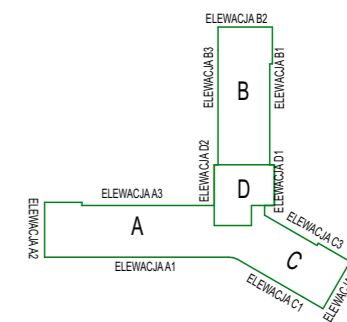


SEGMENT C)

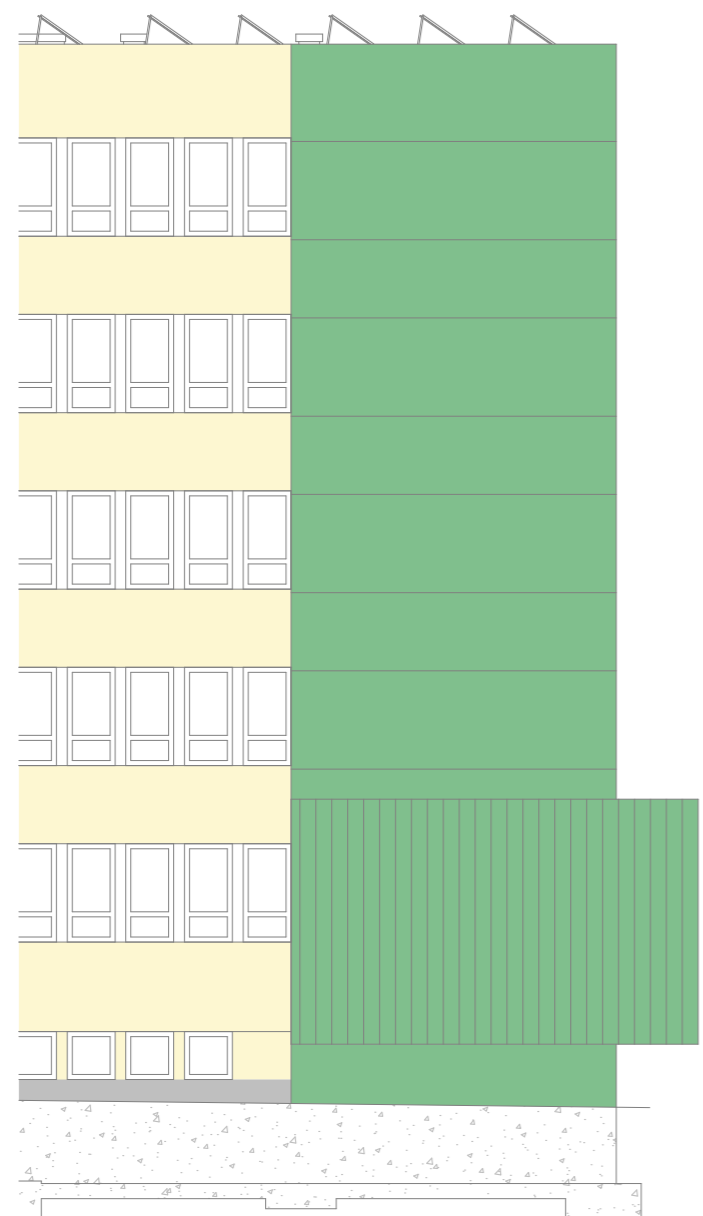

ELEWACJA C2 (POŁUDNIOWA SEGMENT C)
SKALA 1:50

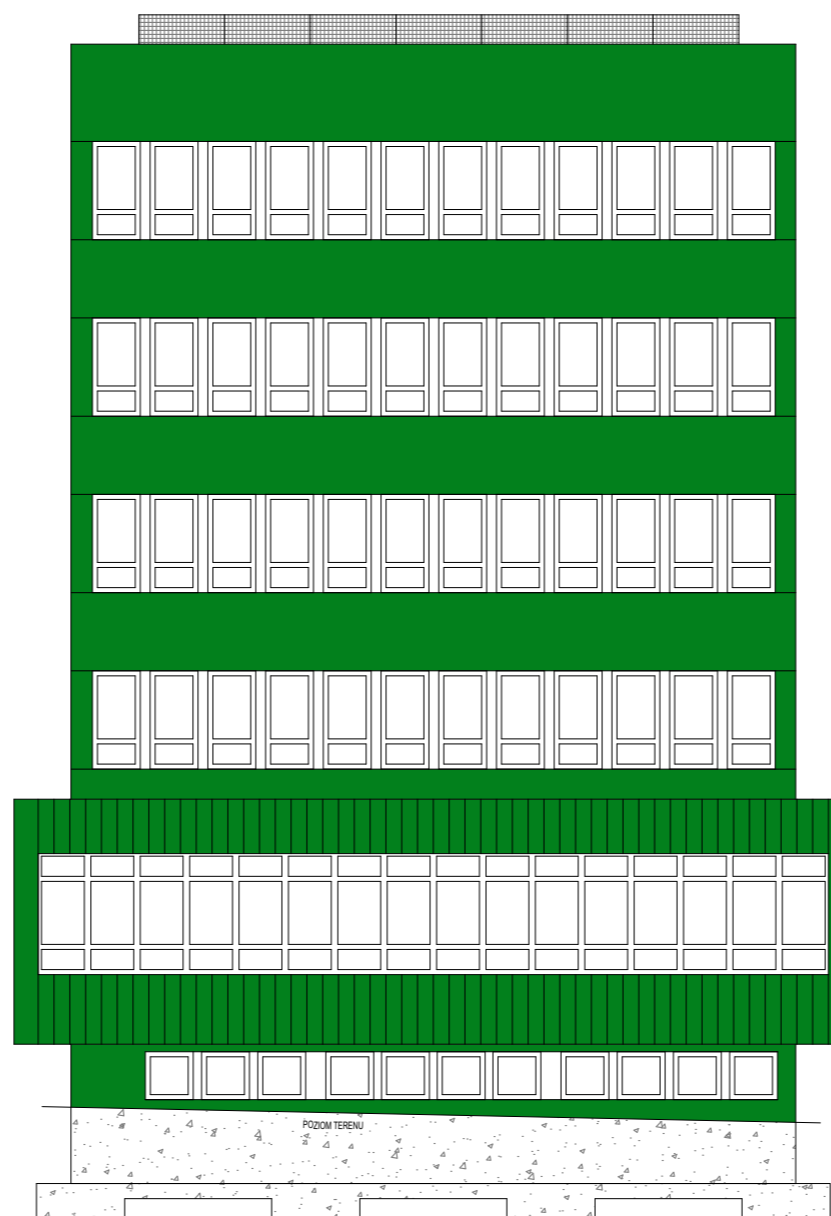

ELEWACJA C3 (WSC)
SKALA

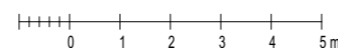

KONCEPCJA KOLORYSTYCZNA ELEWACJI C2		
skala:	opracował:	data:
1:150	arch Katarzyna Tarnowska	05.05.2021